



K23

585

Boberger Straße

Stellplätze

Doppelhaus

Doppelhaus

Reihenhäuser
5 WE

EFH
13

10 EFH

11 EFH

12 EFH

151

152

153

154

155

156

157

178

177

176

175

174

173

201

200

199

198

197

180

181

182

183

184

158

159

160

161

582

572

571

570

569

568

45

47

235

48

197

Lageplan

Dipl.-Ing. V. Teetzmann - Dipl.-Ing.- K. Sprick

Öffentlich bestellte Vermessungsingenieure


Dipl.-Ing. Volkmar Teetzmann
Oher Weg 2a
21509 Glinde
Tel: 040/711820-0
Fax: 040/711820-25
e-mail: vem.glinde@t-online.de

Dipl.-Ing. Karsten Sprick
Rathausplatz 31
22926 Ahrensburg
Tel: 04102/5175-0
Fax: 04102/5175-25
e-mail: vem.Ahrensburg@t-online.de

Auftrag Nr.: 066043.4 Plan Nr.: 22 Maßstab 1 : 500

Gemarkung: Havighorst Gemeinde: Oststeinbek Flur: 5

Bearbeiter: Lippert Datum: 12.04.2007

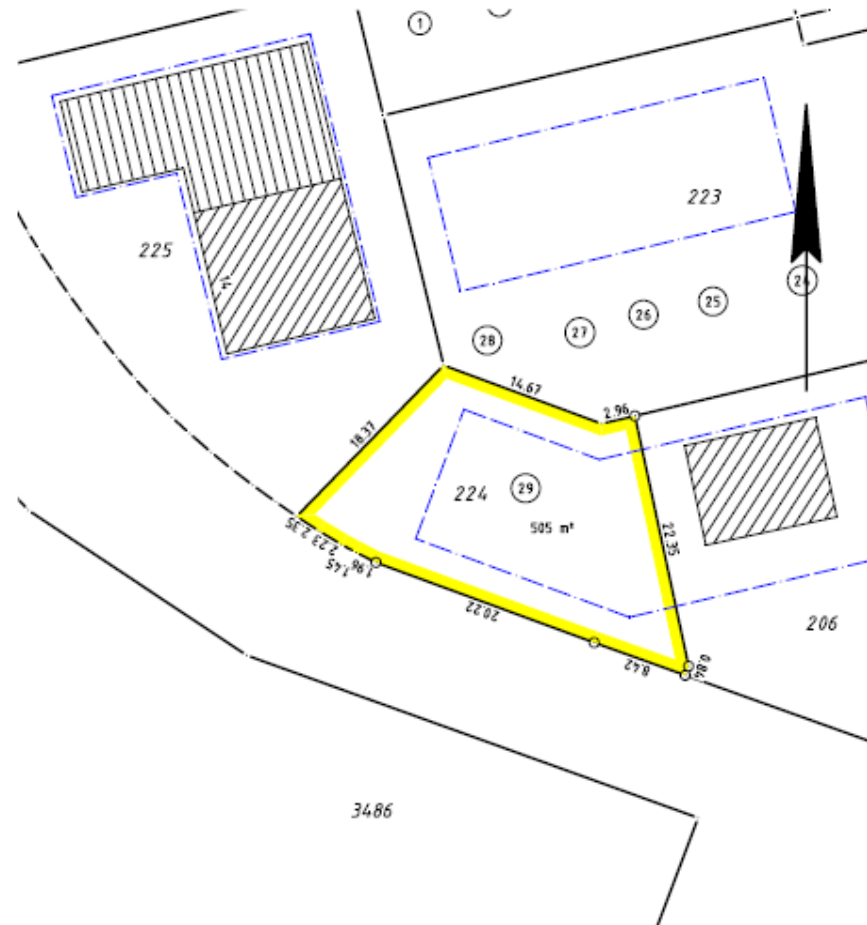

Grundstück Nr. 13